


PROJEKT TYMCZASOWEJ ORGANIZACJI RUCHU NA
CZAS REMONTU PRZEJAZDU KOLEJOWEGO KAT.
„C” W KM 30,460 LINII KOLEJOWEJ NR 70
WŁOSZCZOWICE - CHMIELÓW W CIĄGU DROGI
WOJEWÓDZKIEJ NR 756 SZYDLÓW- STOPNICA
Skala 1:10 000
SCHEMAT OBJAZDU

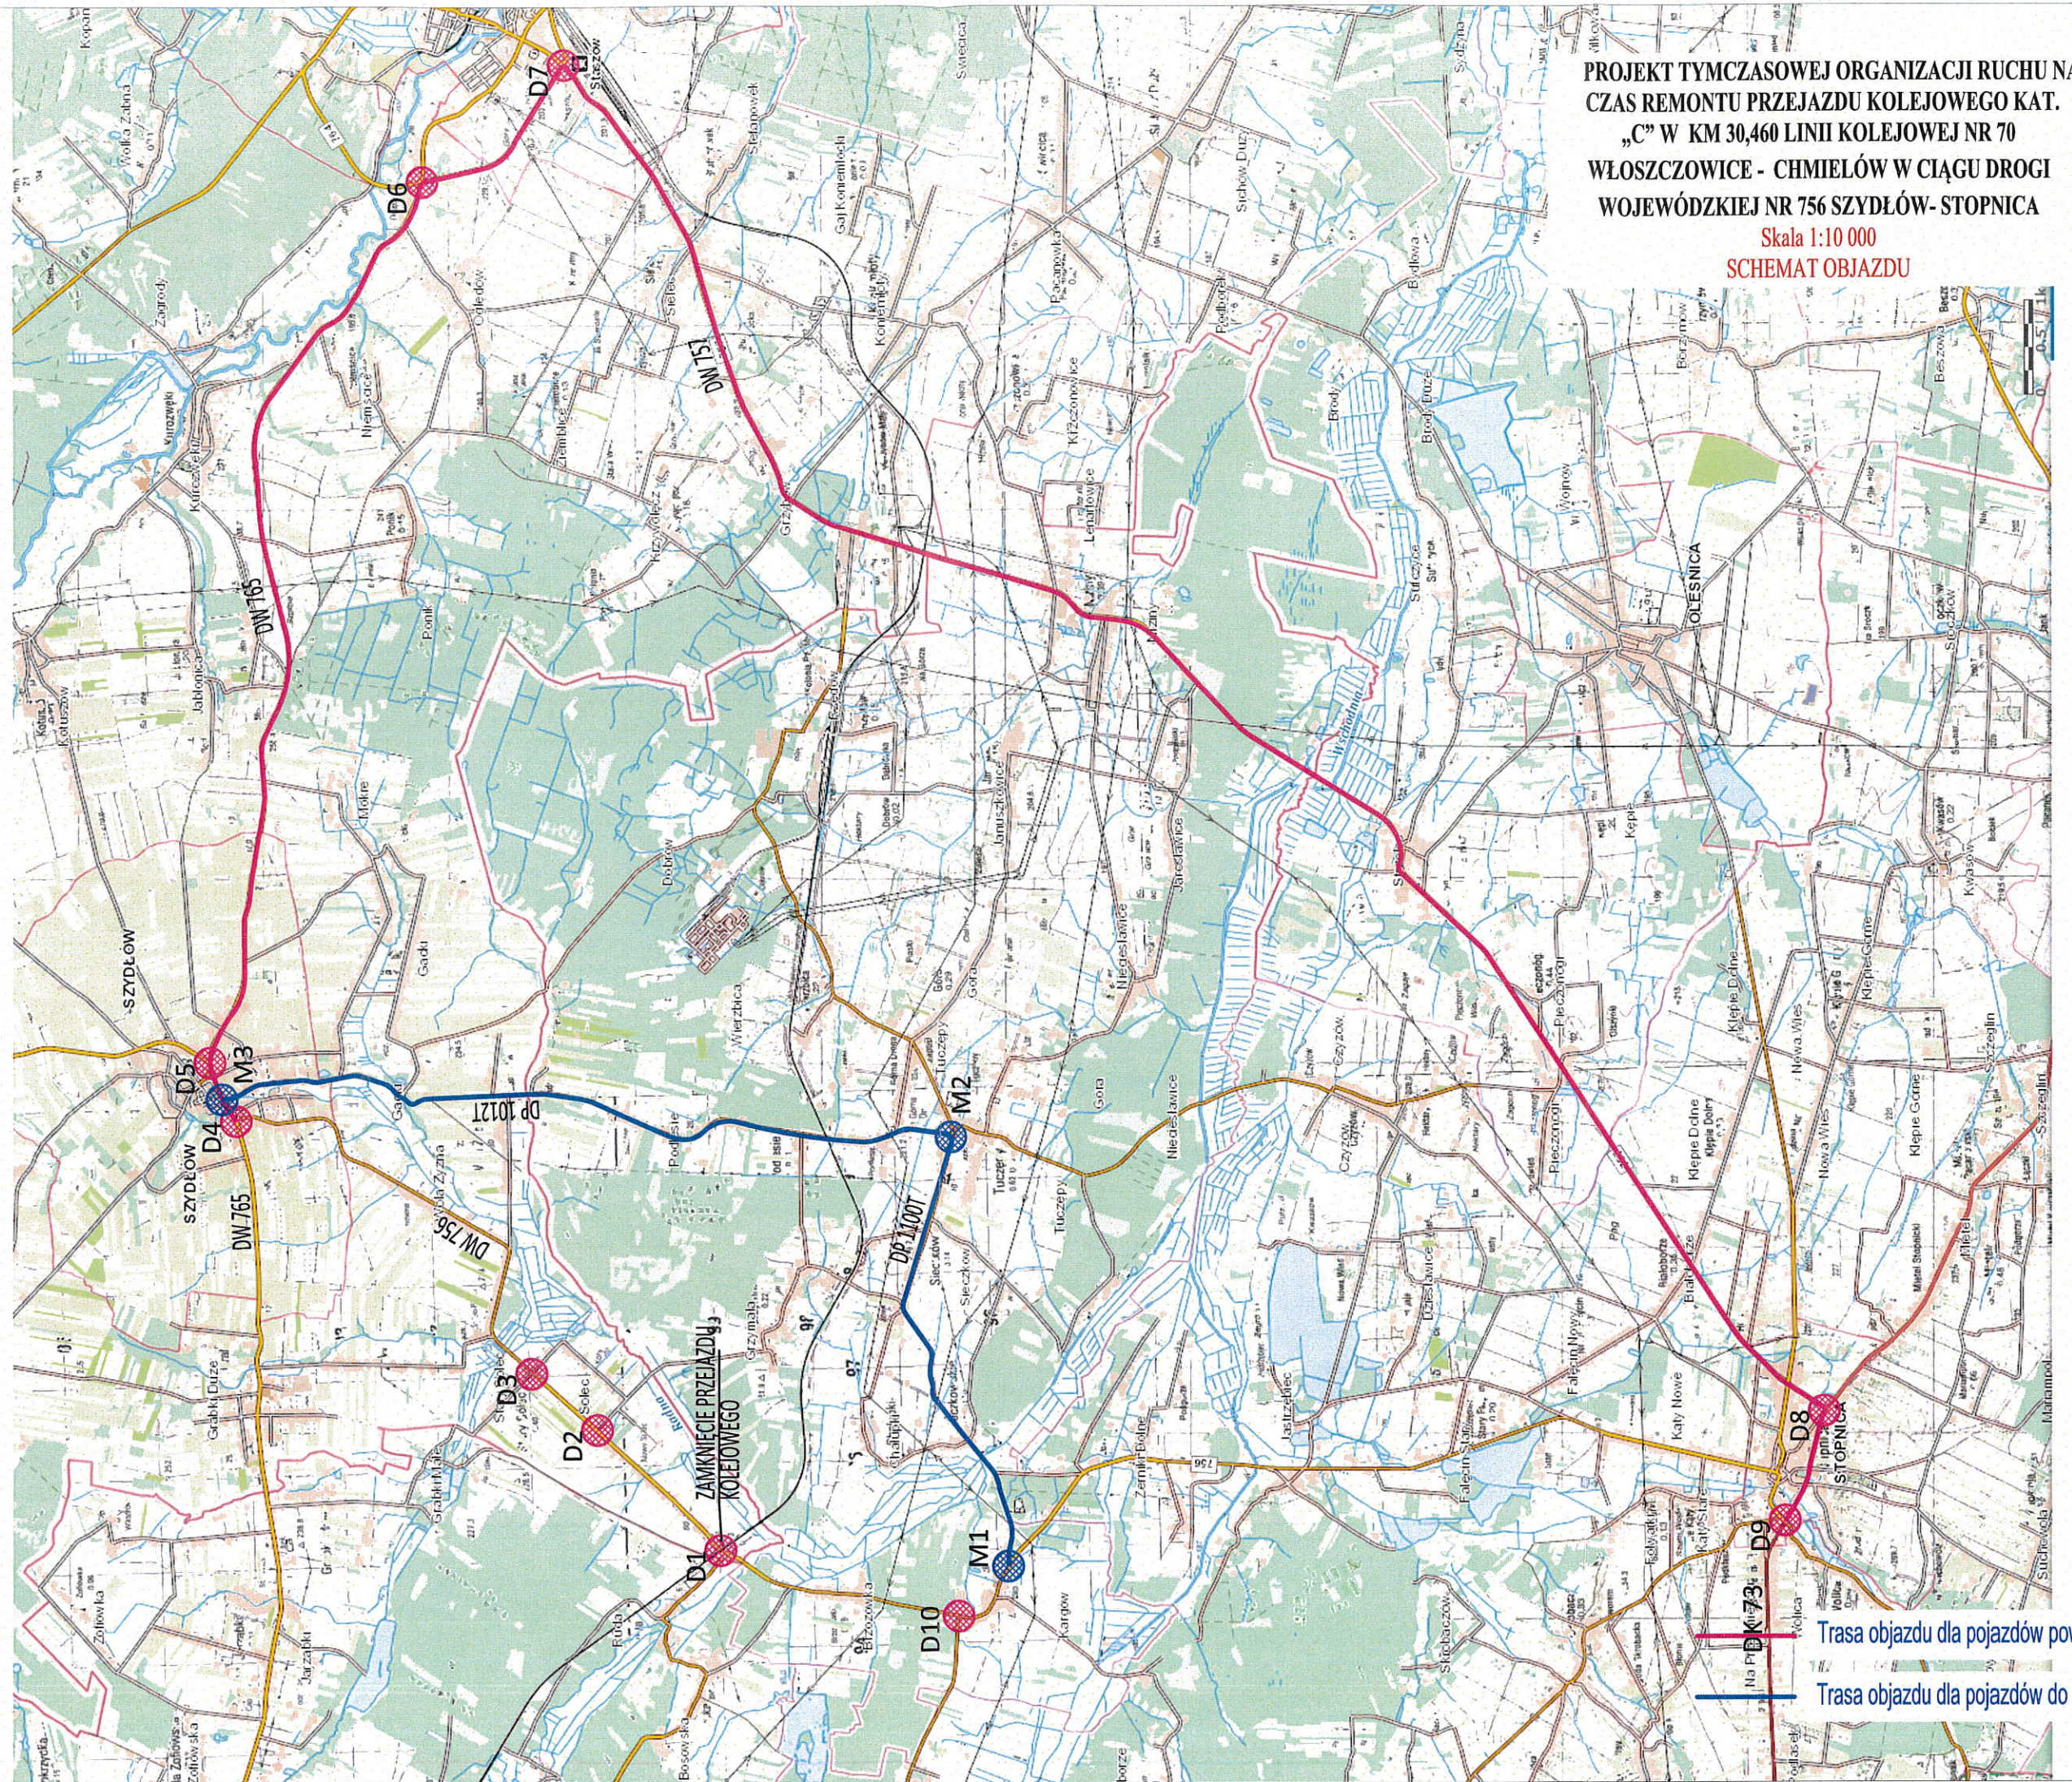

Trasa objazdu dla pojazdów powyżej 3,5t
Trasa objazdu dla pojazdów do 3,5t