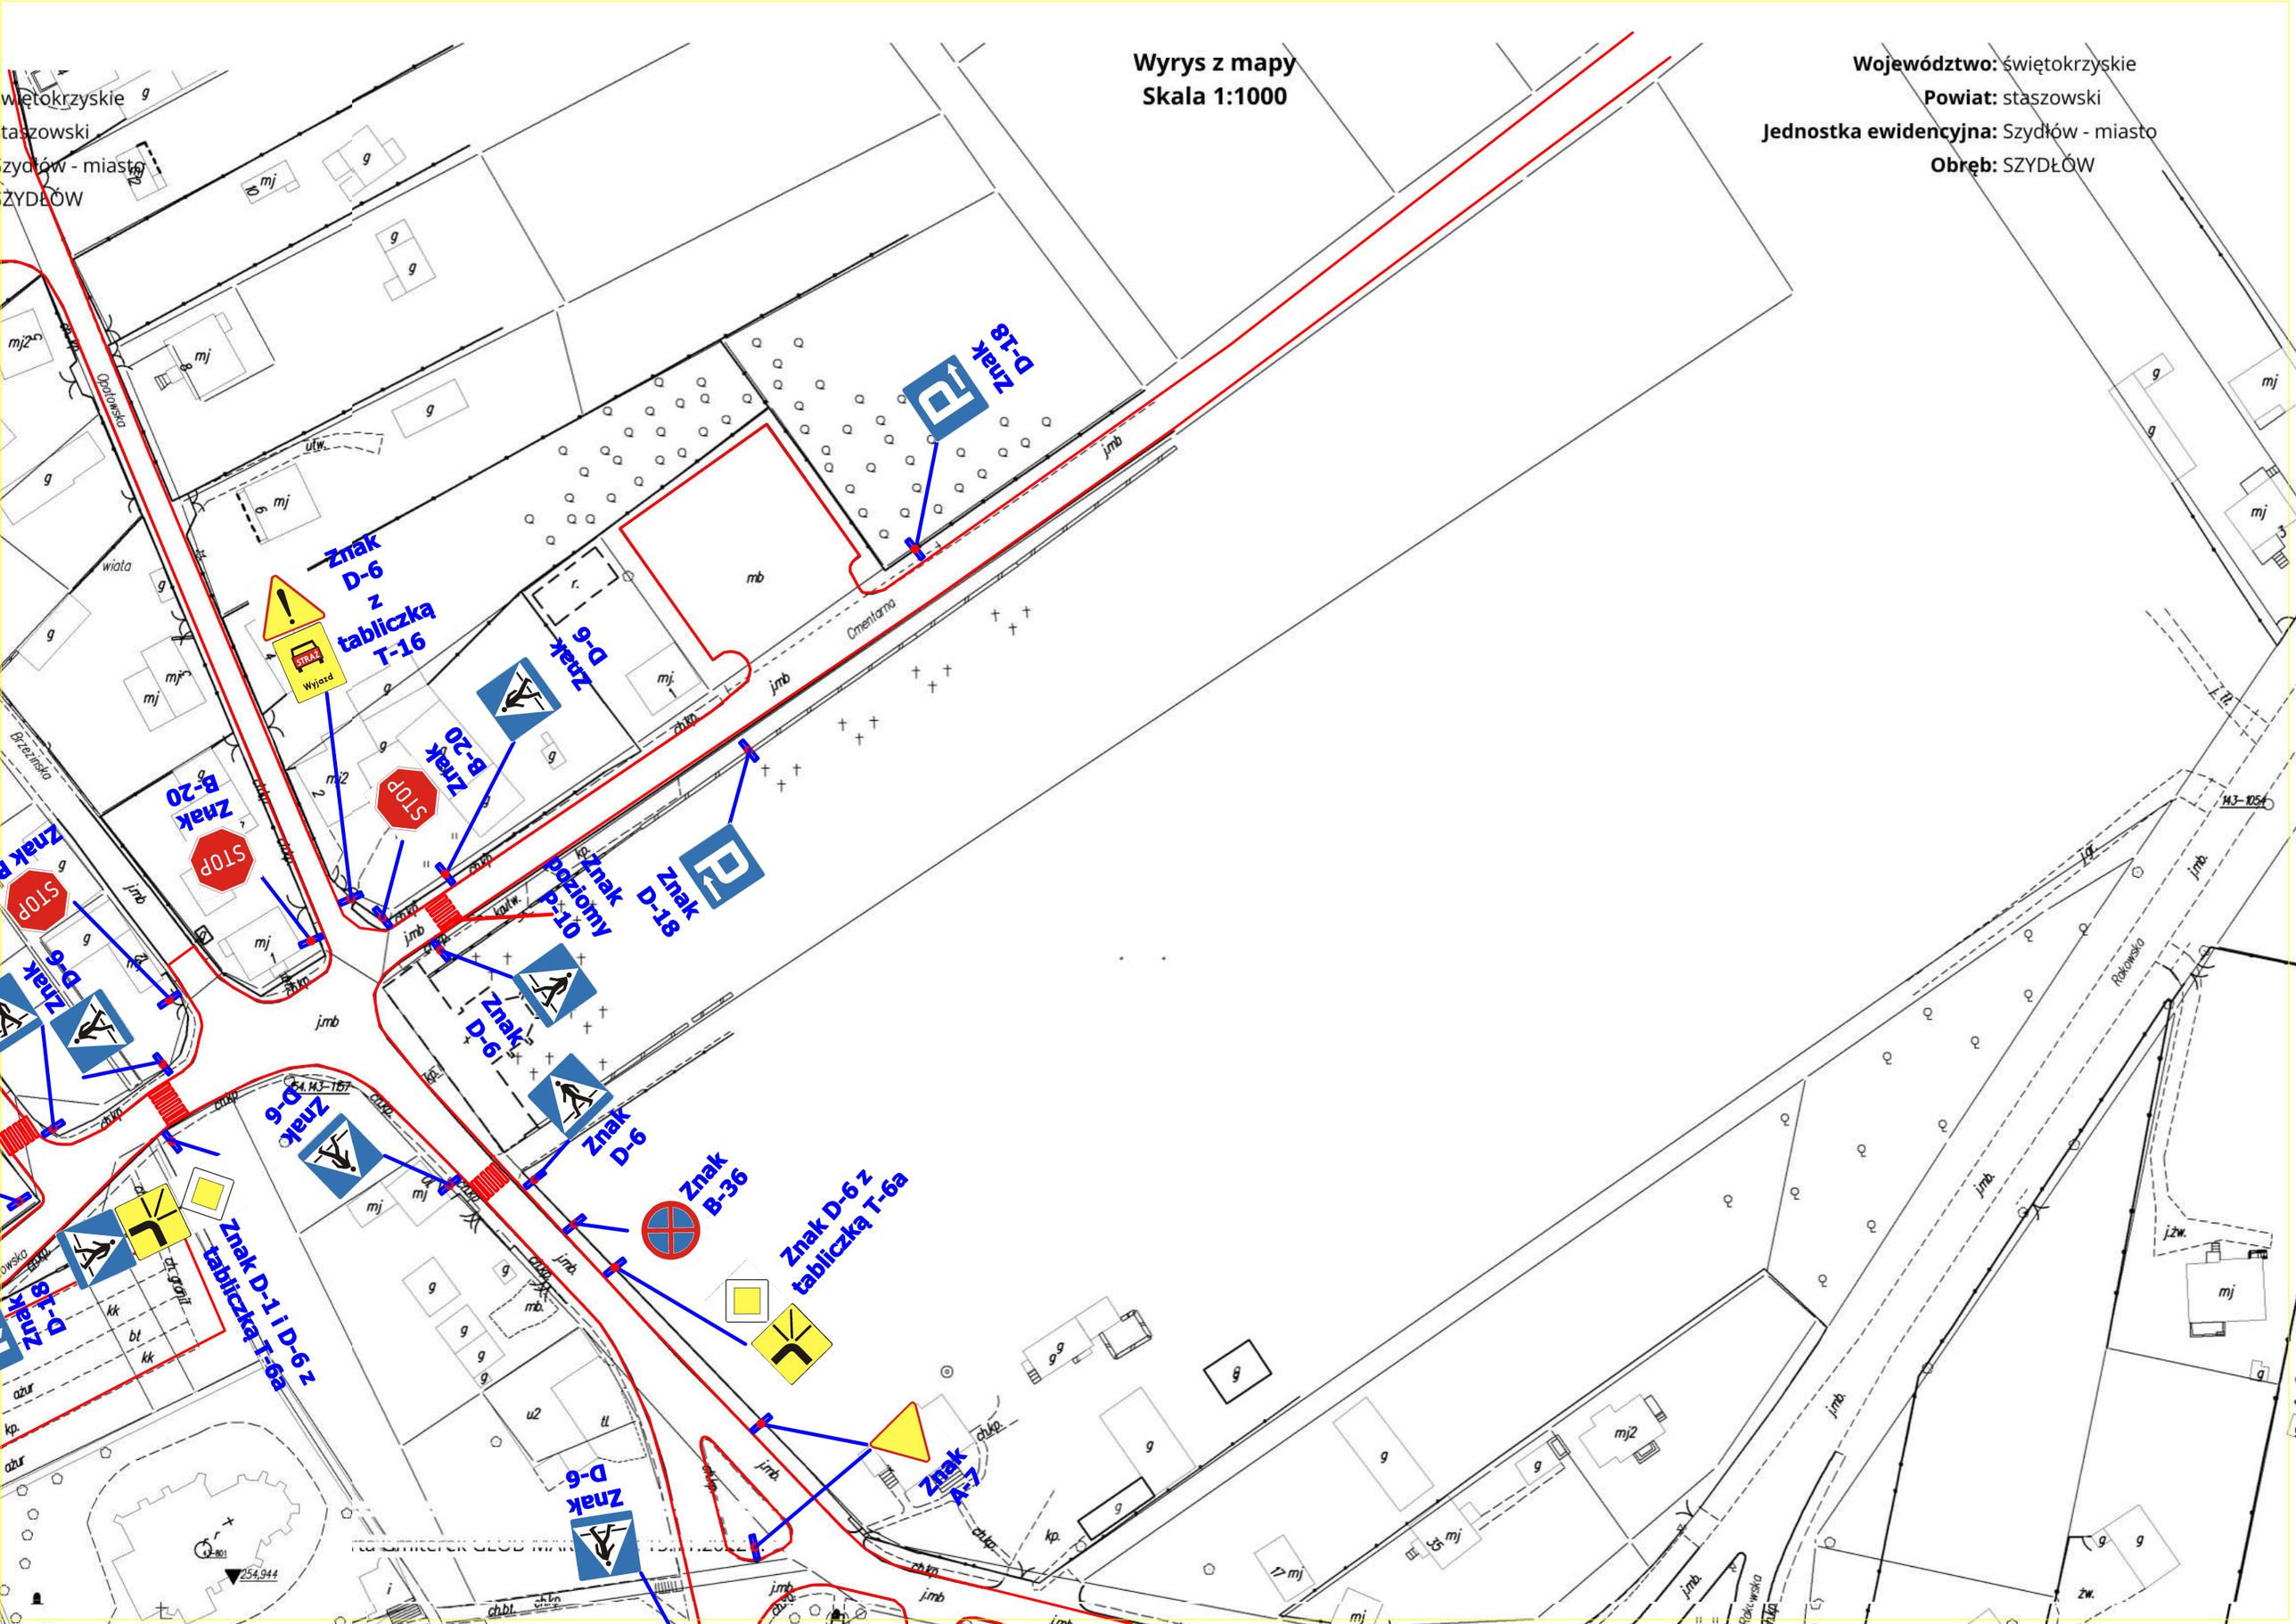
Wyrys z mapy
Skala 1:1000
Województwo: świętokrzyskie
Powiat: staszowski
Jednostka ewidencyjna: Szydłów - miasto
Obręb: SZYDŁÓW
Znak D-18
Znak D-6 z tabliczką T-16
Znak D-6
Znak B-20
Znak B-20
Znak D-6
Znak poziomy P-10
Znak D-18
Znak D-6
Znak D-6
Znak D-6
Znak B-36
Znak D-6 z tabliczką T-6a
Znak D-1 i D-6 z tabliczką T-6a
Znak D-18
Znak A-7
Znak D-6
STOP
Wyjazd
Cmentarna
Opatowska
Brzezińska
Rakowska